


Legenda

- Begrenzing peilgebieden
- Peilgebiednummer met waterpeil in m t.o.v. NAP
- Begrenzing peilafwijkingen
- Peilafwijkingnummer met waterpeil in m t.o.v. NAP

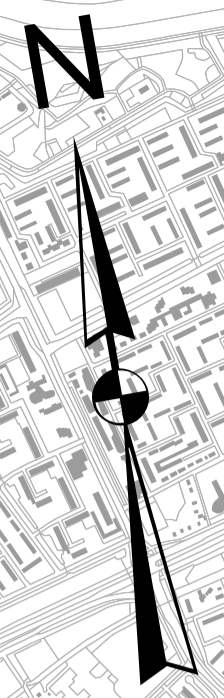

3			
2	27-09-'07	PEILBESLUIT	
1	22-05-'07	ONTWERP PEILBESLUIT	
Revisie	Get.	21-02-'07	CONCEPT PEILBESLUIT
Definitief	<input checked="" type="checkbox"/>		
Concept			Eerste uitgave

OVERZICHT DEFINITIEVE PEILGEBIEDEN EN PEILEN

PEILBESLUIT VOORNE-OOST

VOORNE-PUTTEN

Versie : 27 september 2007 Schaal : 1:15.000 Project : Herziening Peilbesluit Voorne - Oost Blad 1 van 4	BBP product Behoort bij : Rapport/Bestek Referentie : 05201G01 Auteur : J.A. Gijbsbertsen
---	--

Gezien :	Planvorming	Voorbereiding	Beheer Onderhoud
----------	-------------	---------------	------------------

Johan de Wittstraat 40 Postbus 469 3300 AL Dordrecht
 tel. 078 639 71 00 fax 078 631 18 71 www.wchd.nl info@wchd.nl
 Topografische Ondergrond (c) Topografische Dienst Kadaster, Emmen