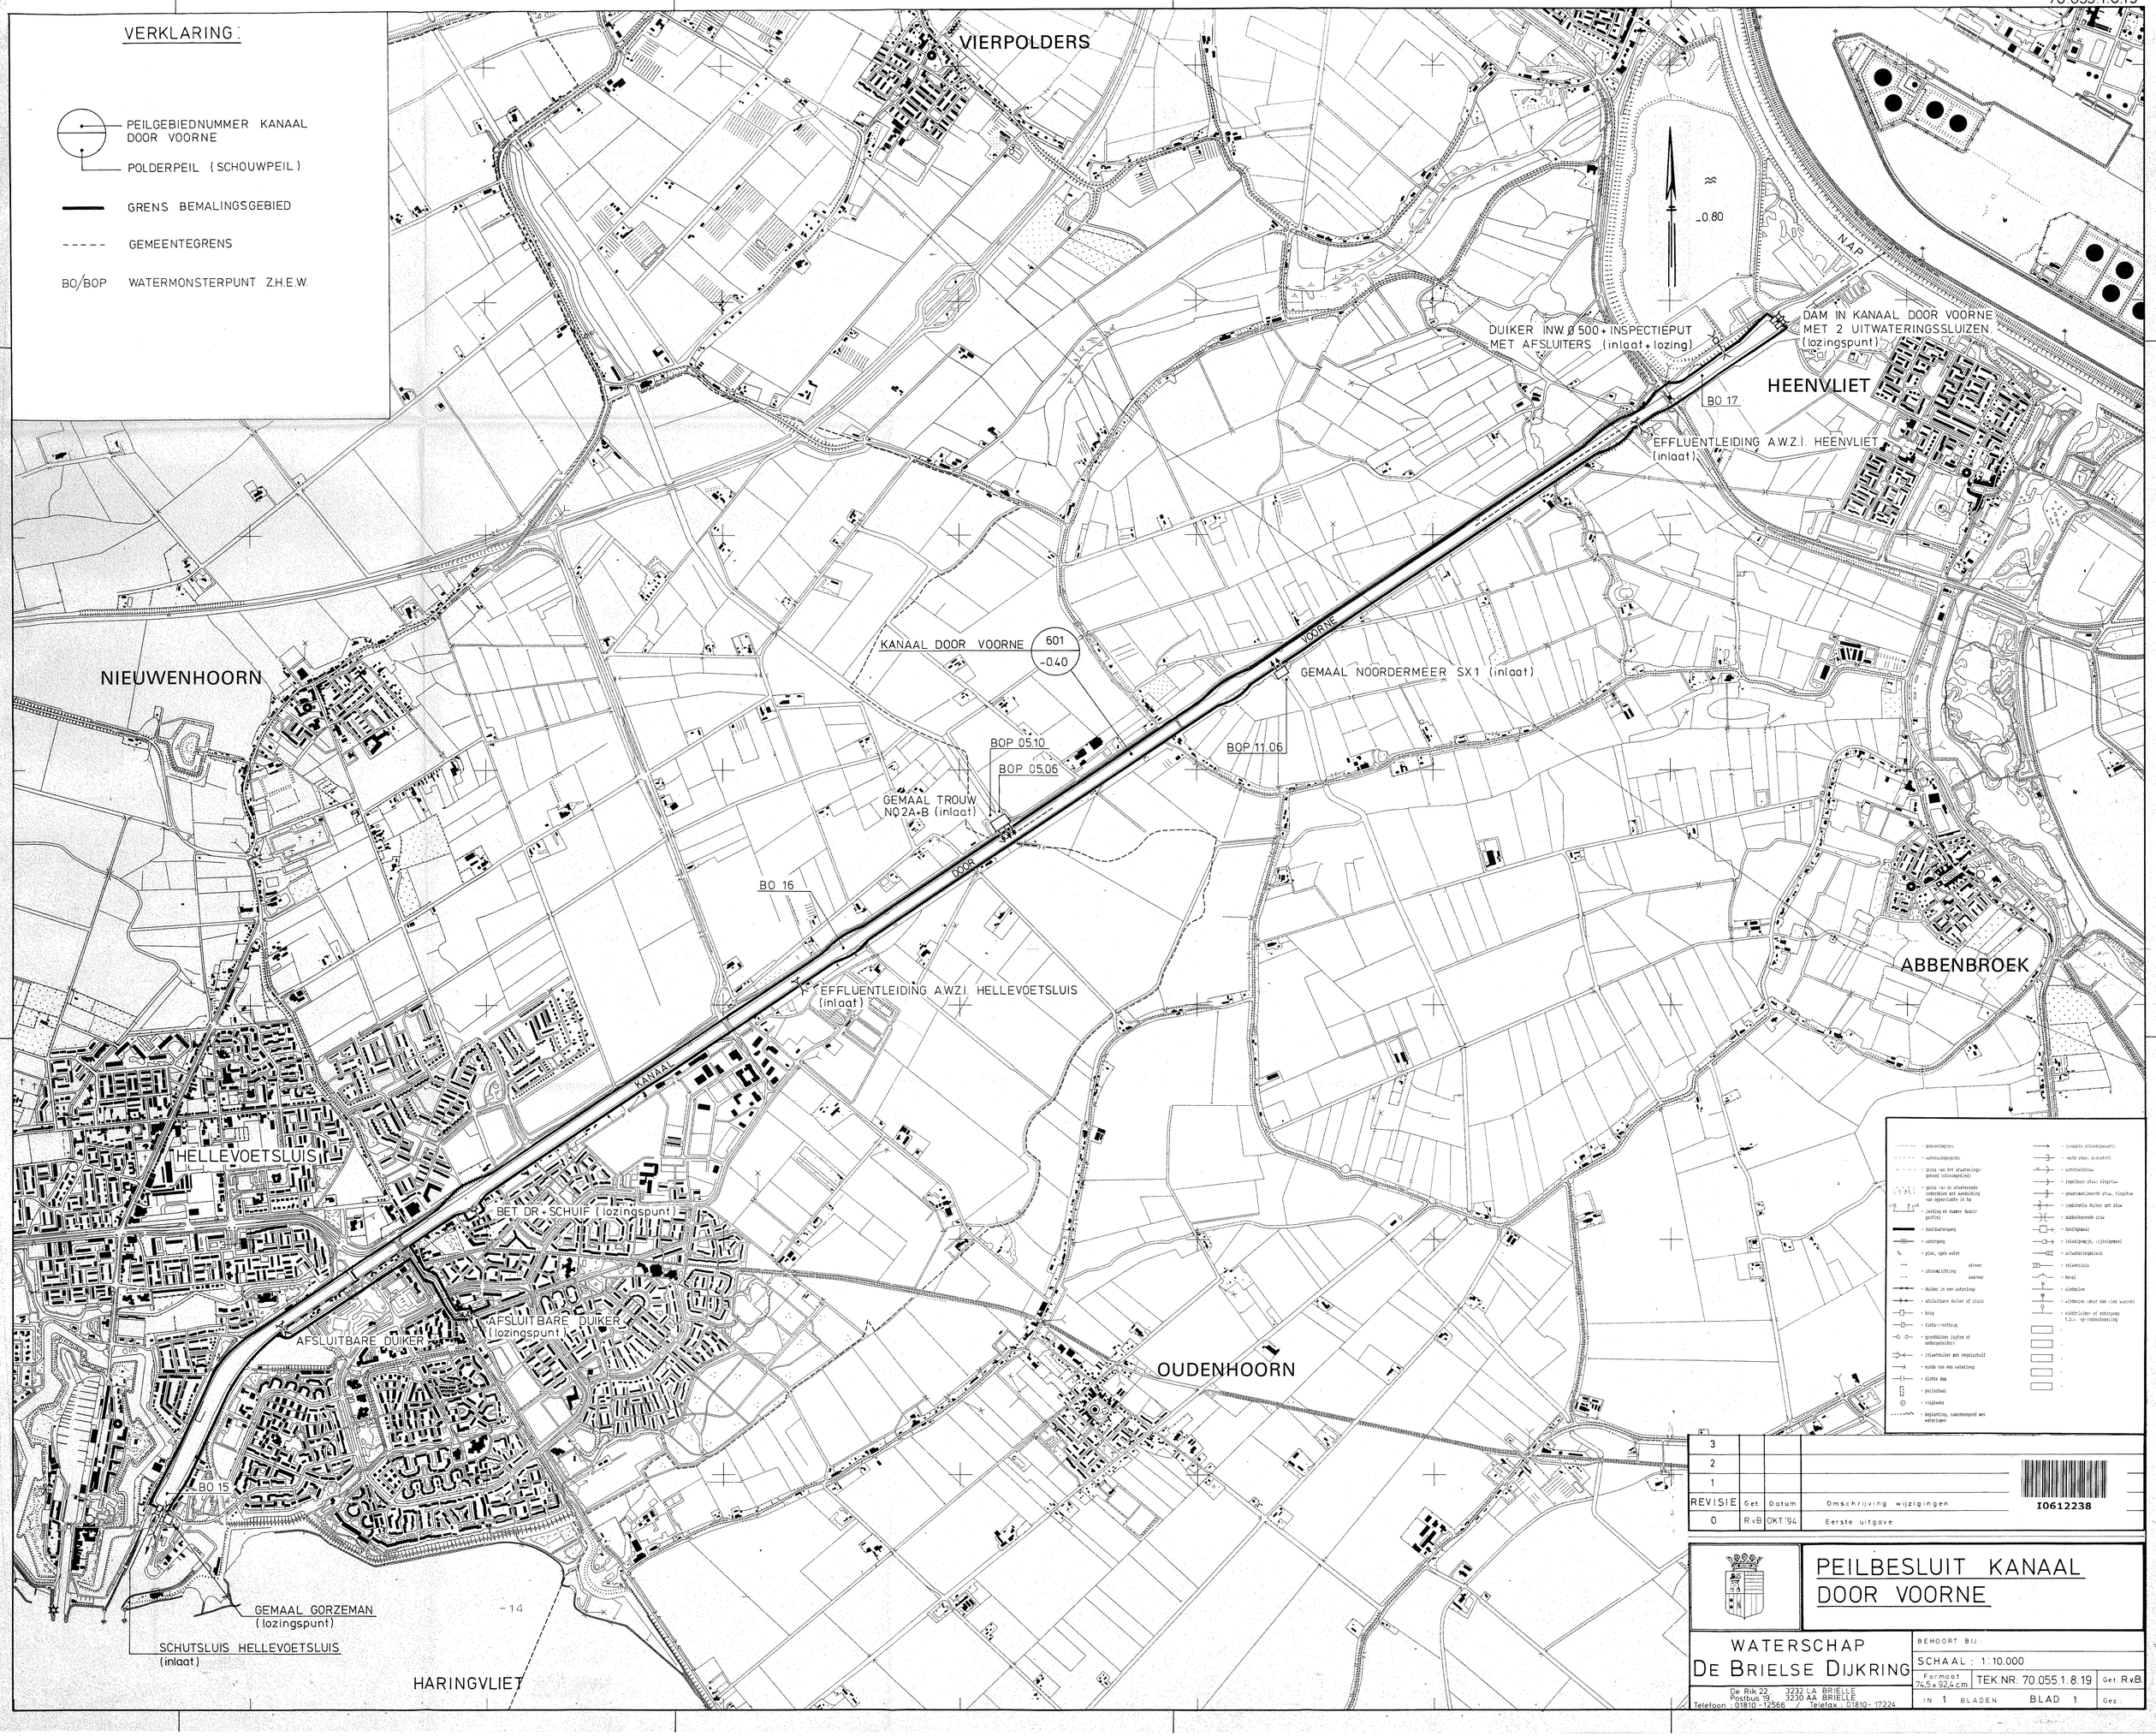
VERKLARING:
PEILGEBIEDNUMMER KANAAL DOOR VOORNE
POLDERPEIL (SCHOUWPEIL)
GRENS BEMALINGSGEBIED
GEMEENTEGRENS
BO/BOP WATERMONSTERPUNT Z.H.E.W.
VIERPOLDERS
NIEUWENHOORN
HEENVLIET
ABBENBROEK
HELLEVOETSLUIS
OUDENHOORN
HARINGVLIET
KANAAL DOOR VOORNE
601
-0.40
GEMAAL NOORDERMEER SX1 (inlaat)
BOP 05.10
BOP 05.06
BOP 11.06
GEMAAL TROUW NO 2A+B (inlaat)
BO 16
EFFLUENTLEIDING A.W.Z.I. HELLEVOETSLUIS (inlaat)
DUIKER INW.Ø 500 + INSPECTIEPUT MET AFSLUITERS (inlaat + lozing)
DAM IN KANAAL DOOR VOORNE MET 2 UITWATERINGSSLUIZEN (lozingspunt)
BO 17
EFFLUENTLEIDING A.W.Z.I. HEENVLIET (inlaat)
≈ -0.80
NAP
BET DR + SCHUIF (lozingspunt)
AFSLUITBARE DUIKER (lozingspunt)
AFSLUITBARE DUIKER
BO 15
GEMAAL GORZEMAN (lozingspunt)
SCHUTSLUIS HELLEVOETSLUIS (inlaat)
-14
KANAAL DOOR VOORNE
REVISIE | Get. | Datum | Omschrijving wijzigingen
3
2
1
0 | R.v.B. | OKT.'94 | Eerste uitgave
I0612238
PEILBESLUIT KANAAL DOOR VOORNE
WATERSCHAP DE BRIELSE DIJKRING
De Rijk 22 3232 LA BRIELLE
Postbus 19 3230 AA BRIELLE
Telefoon: 01810-12566 / Telefax: 01810-17224
BEHOORT BIJ:
SCHAAL: 1:10.000
Formaat 74,5 x 92,4 cm
TEK.NR. 70.055.1.8.19
Get. R.v.B.
IN 1 BLADEN
BLAD 1
Gez.