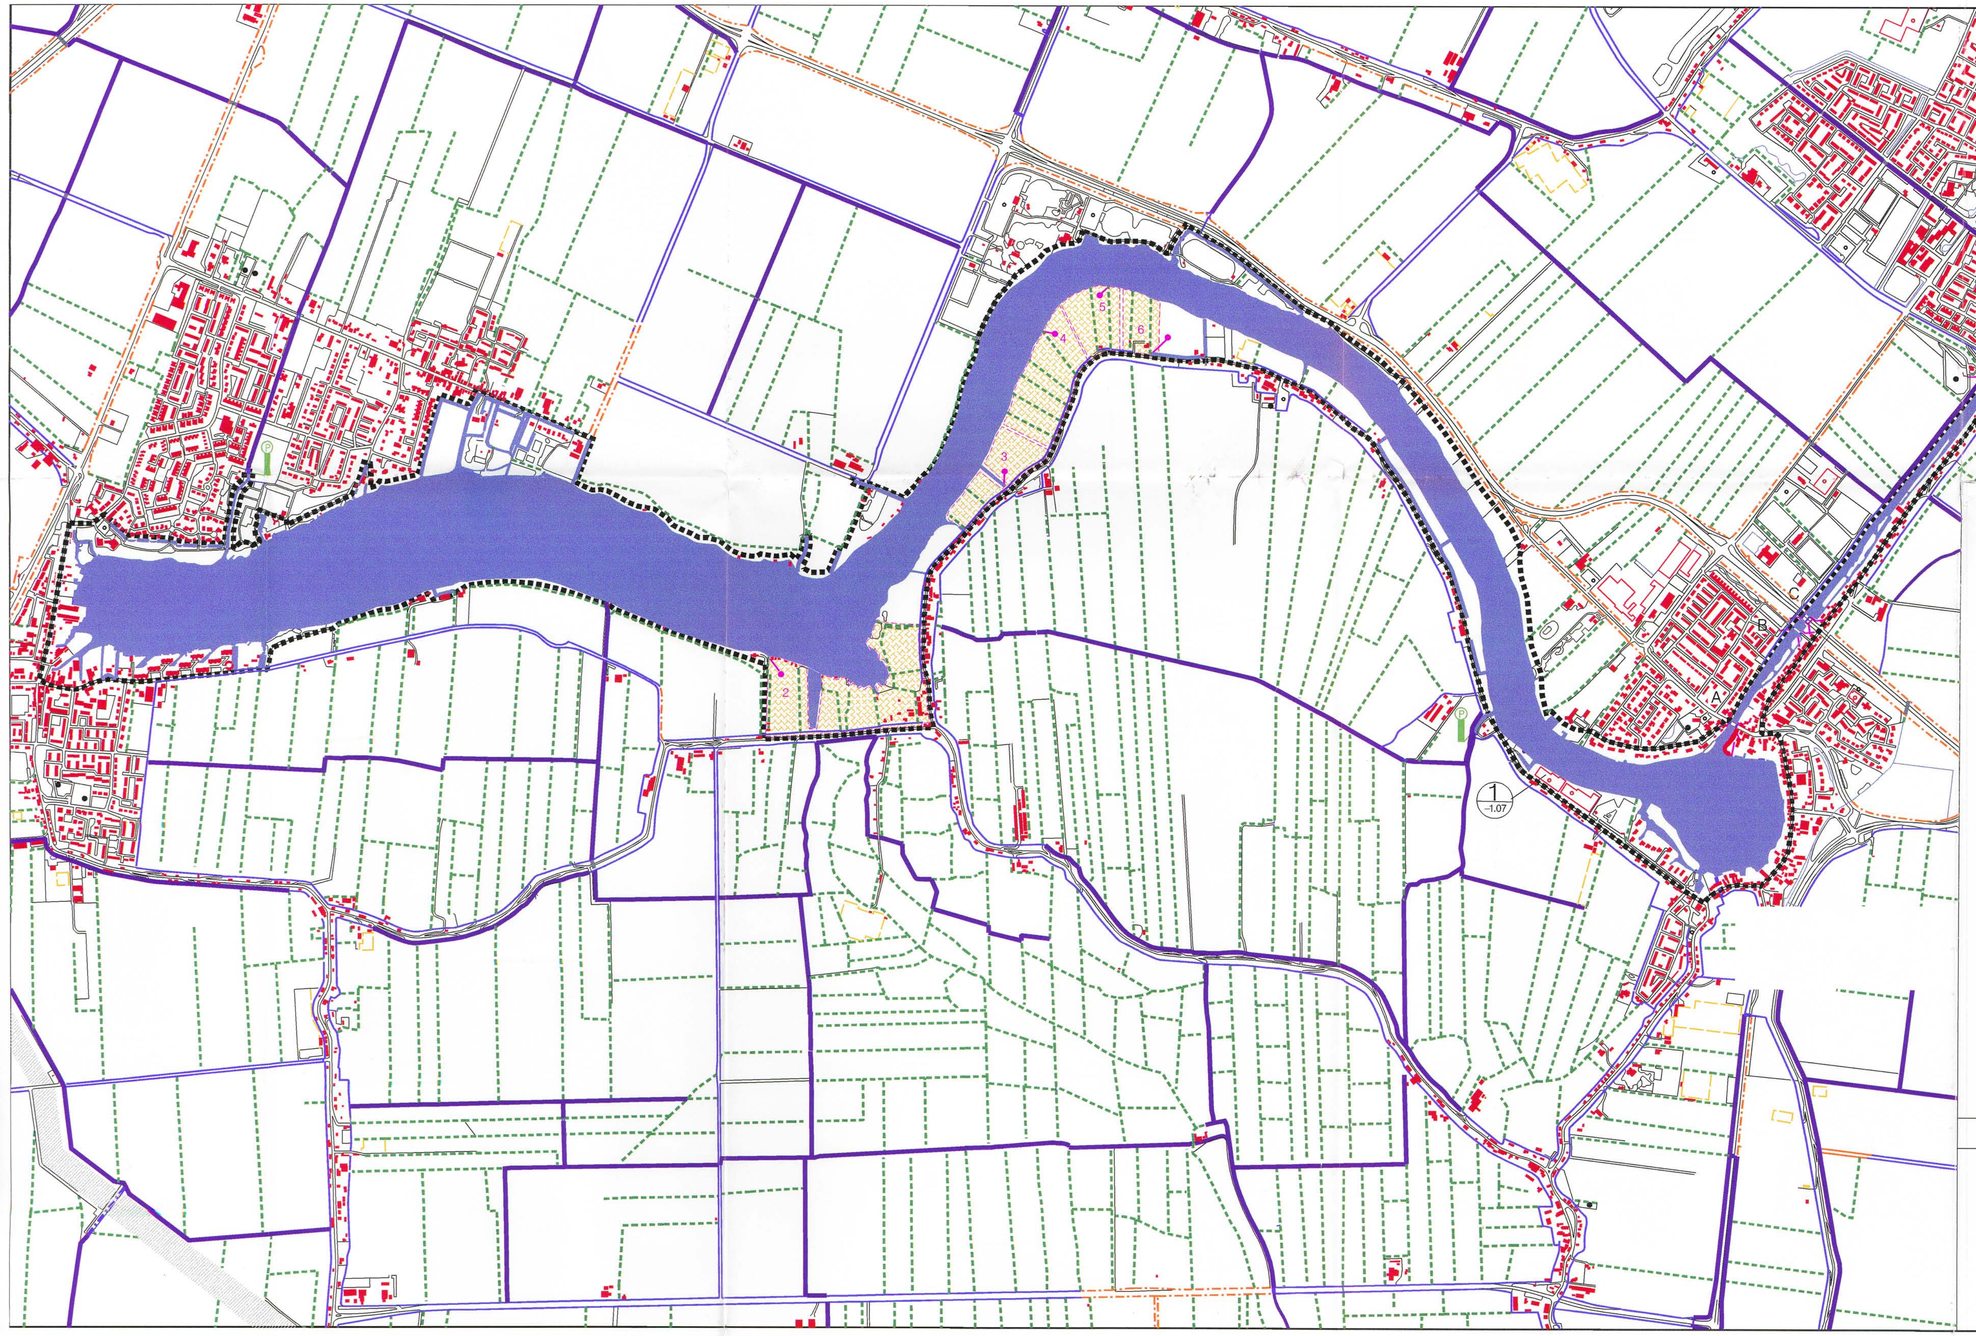


I0611224

## LEGENDA

| | |
|---|---|
| 10/4 20/6 | HOOFDWATERGANG MET KNOOPNUMMER — CATEGORIE 1 |
| | HOOFDWATERGANG MET KNOOPNUMMER — CATEGORIE 2 |
| | DIJK –, WEG –, SPOOR – EN KADESLOTEN |
| | DIJK –, WEG –, SPOOR – EN KADESLOTEN *(bb. 0.50m – bd. mv. -1.00m – taluud 1:1)* |
| | OVERIGE WATERGANG |
| KS21 | OVERIGE WATERGANG MET COMPENSATIE WATERBERGING |
| | BEGRENZING BEMALINGSGEBIED |
| 5 | BEGRENZING PEILGEBIED MET NUMMER |
| | HOOFDGEMAAL |
| | HULPGEMAAL |
| | DUIKER |
| | AFSLUITBARE DUIKER |
| | BRUG |
| | STUW |
| | GRONDDAM |
| A of b15 | LETTER BEHOREND BIJ KUNSTWERK |
| P | PEILSCHAAL |
| | ONDERBEMALING |

N

behoort bij besluit van gedeputeerde staten van Zuid-Holland
Nr. DWM 2000/73
's-Gravenhage,
mt. Bekend.

WATERSCHAP DE GROOTE WAARD

AW 10-6-05

WATERSCHAP DE GROOTE WAARD

BEHOORT BIJ PEILBESLUIT
BEMALINGSGEBIED
BINNENBEDIJKTE MAAS

| | | | | | |
|---|---|---|---|---|---|
| AFDELING | | | | | |
| GET. | CvdM | GEZ. | | GECONTR. | |
| DAT. | NOV. 98 | SCHAAL | 1:10.000 | FORMAAT | |
| AANTAL BLADEN | 4 | BLAD | 1 | | |
| GEW. | DAT. | GET. | GEC. | | |
| | | | | | |
| | | | | | |
| | | | | | |
| | | | | | |
| | | | | | |
| | | | | | |
| TEK. No. | 1 | | | | |

WATERSTAATKUNDIGEKAART