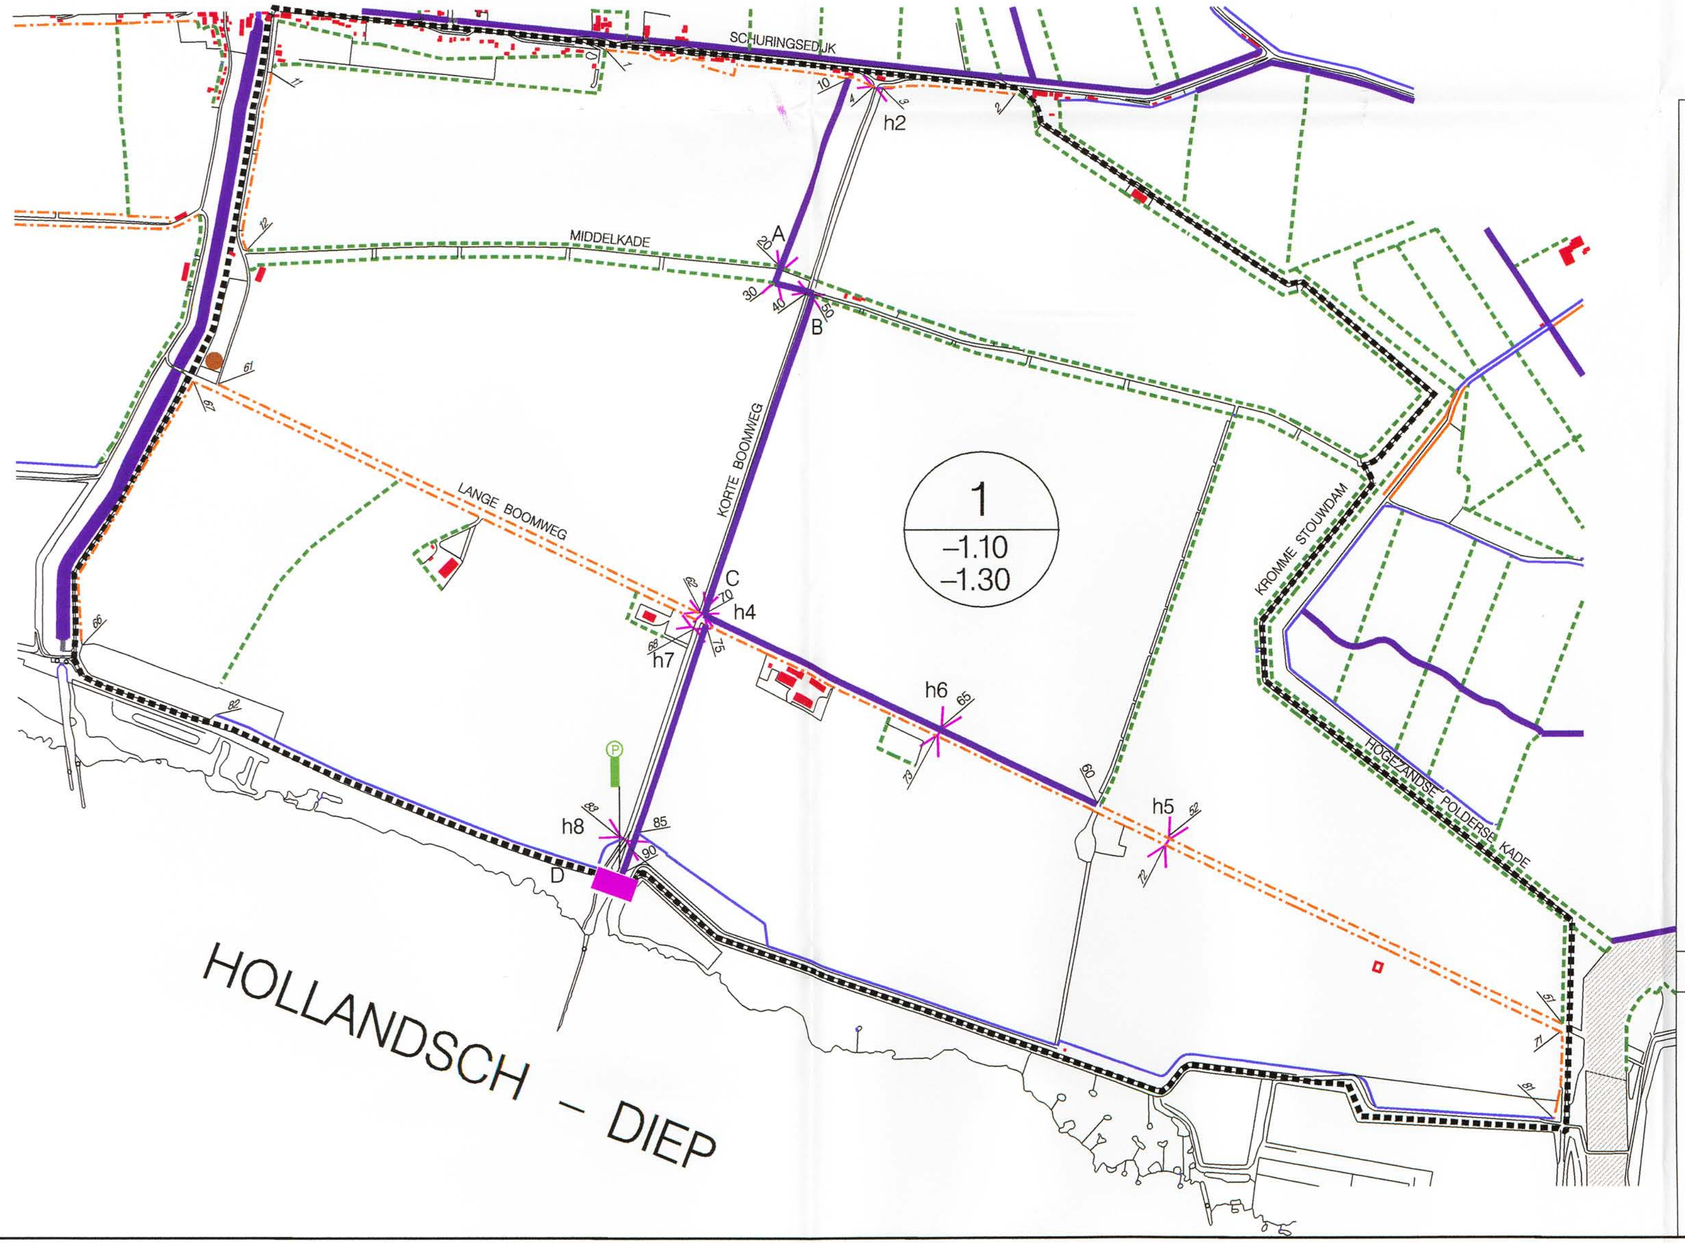

N

I0611231

LEGENDA

- HOOFDWATERGANG MET KNOOPNUMMER — CATEGORIE 1
- HOOFDWATERGANG MET KNOOPNUMMER — CATEGORIE 2
- DIJK –, WEG –, SPOOR – EN KADESLOTEN
- OVERIGE WATERGANG
- OVERIGE WATERGANG MET COMPENSATIE WATERBERGING (K3.2.1.)
- BEGRENZING BEMALINGSGEBIED
- BEGRENZING PEILGEBIED MET NUMMER (1 / –1.10 / –1.30)
- HOOFDGEMAAL
- HULPGEMAAL
- DUIKER
- AFSLUITBARE DUIKER
- BRUG
- STUW
- GRONDDAM
- A of b15 — LETTER BEHORENDE BIJ KUNSTWERK
- PEILSCHAAL

990114

WATERSCHAP DE GROOTE WAARD

BEHOORT BIJ PEILBESLUIT BEMALINGSGEBIED

HOGEZANDSEPOLDER

WATERSTAATKUNDIGEKAART

AFDELING					
GET.	CvdM	GEZ.		GECONTR.	
DAT.	JULI 97	SCHAAL	1:10.000	FORMAAT	
AANTAL BLADEN 4		BLAD 1			

GEW.	DAT.	GET.	GEC.
TEK. No.			

\watbeheer\peilbesl\peilhog1.dgn Nov. 10, 1998 10:58:45