


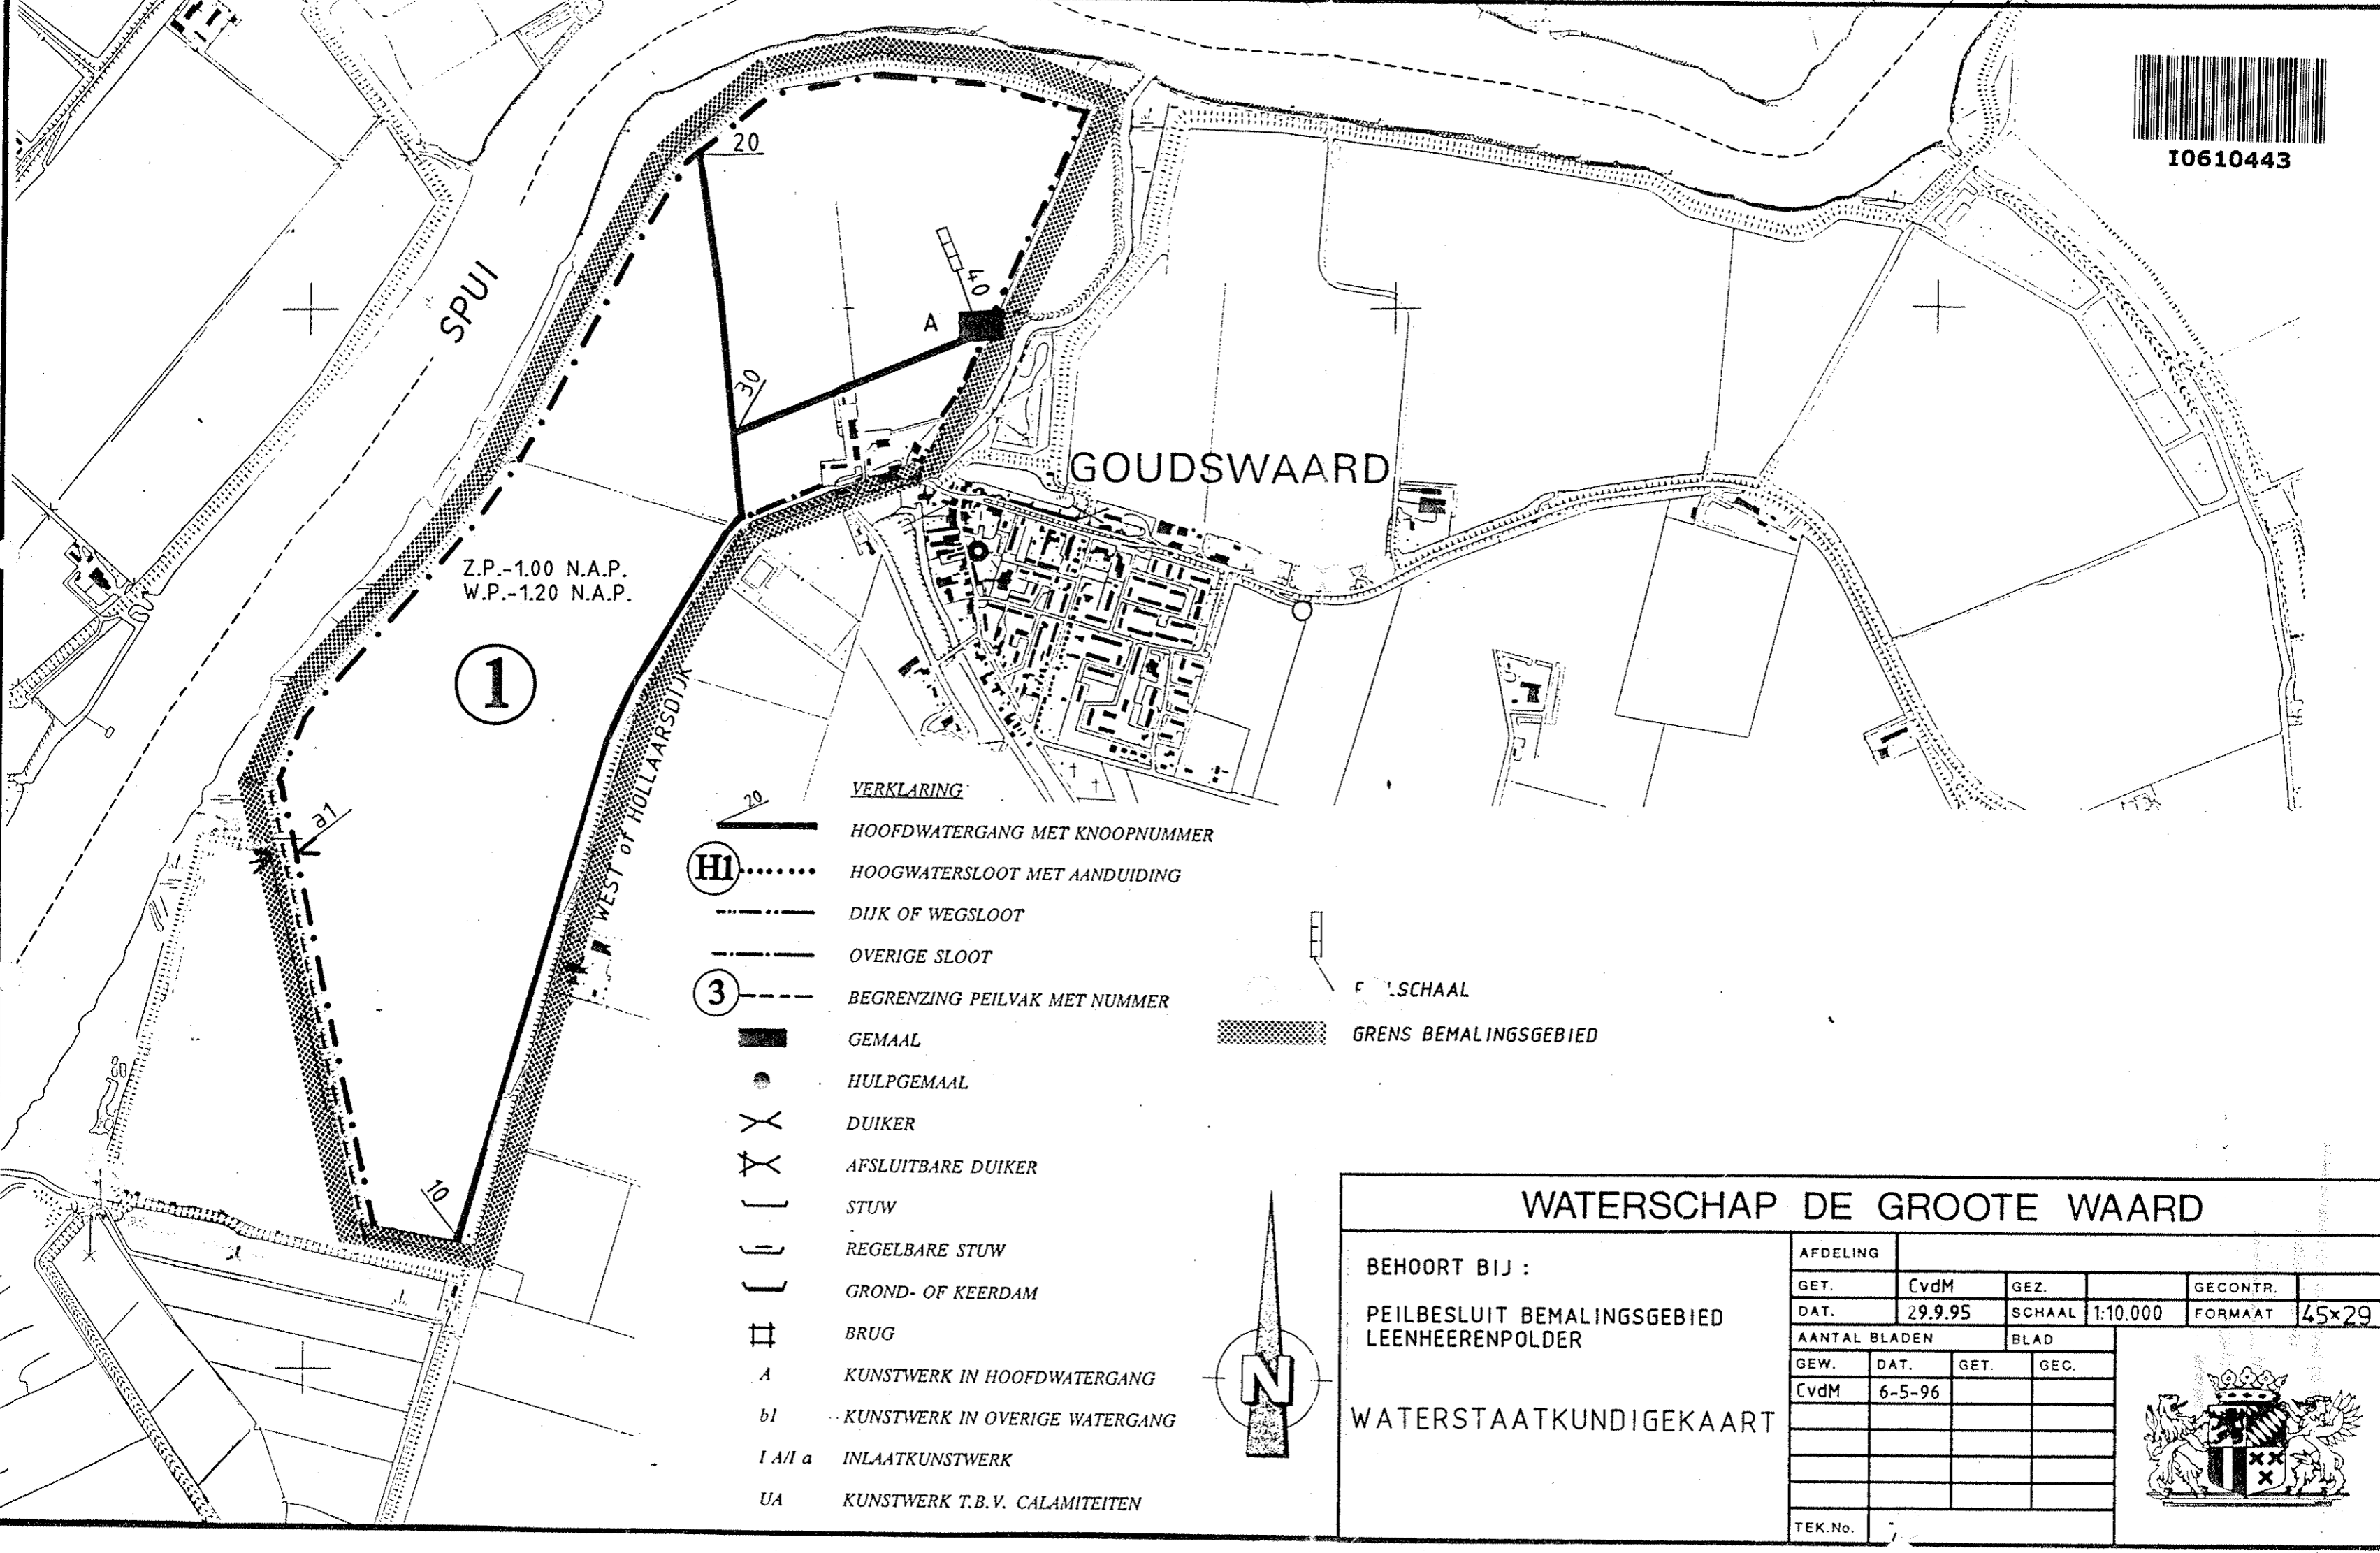

10610443




Z.P.-1.00 N.A.P.
W.P.-1.20 N.A.P.

1

VERKLARING

- HOOFDWATERGANG MET KNOOPNUMMER
- HOOGWATERSLOOT MET AANDUIDING
- DIJK OF WEGSLOOT
- OVERIGE SLOOT
- BEGRENZING PEILVAK MET NUMMER
- GEMAAL
- HULPGEMAAL
- DUIKER
- AFSLUITBARE DUIKER
- STUW
- REGELBARE STUW
- GROND- OF KEERDAM
- BRUG
- KUNSTWERK IN HOOFDWATERGANG
- KUNSTWERK IN OVERIGE WATERGANG
- INLAATKUNSTWERK
- KUNSTWERK T.B.V. CALAMITEITEN

- P. SCHAAL
- GRENS BEMALINGSGBIED

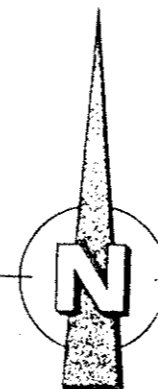

WATERSCHAP DE GROOTE WAARD

BEHOORT BIJ :
PEILBESLUIT BEMALINGSGBIED
LEENHEERENPOLDER

WATERSTAATKUNDIGEKAART

AFDELING			
GET.	CvdM	GEZ.	GECONTR.
DAT.	29.9.95	SCHAAL	1:10.000
AANTAL BLADEN		BLAD	
GEW.	DAT.	GET.	GEC.
CvdM	6-5-96		
TEK.No.			

