




I0611243




LEGENDA

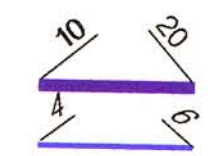


HOOFDWATERGANG MET KNOOPNUMMER

CATEGORIE 1

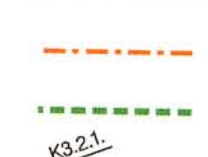

HOOFDWATERGANG MET KNOOPNUMMER


CATEGORIE 2

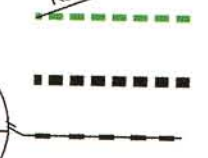


DIJK -, WEG -, SPOOR - EN KADESLOTEN



OVERIGE WATERGANG

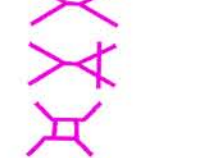


OVERIGE WATERGANG MET COMPENSATIE WATERBERGING

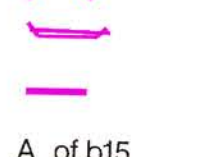

BEGRENZING BEMALINGSGEBIED




BEGRENZING PEILGEBIED MET NUMMER

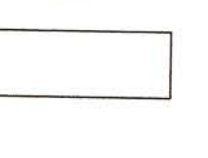

HOOFDGEMAAL



HULPGEMAAL

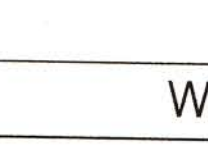

DUIKER



AFSLUITBARE DUIKER



BRUG




STUW

GRONDDAM


LETTER BEHORENDE BIJ KUNSTWERK

PEILSCHAAL


AGRARISCH GEBIED

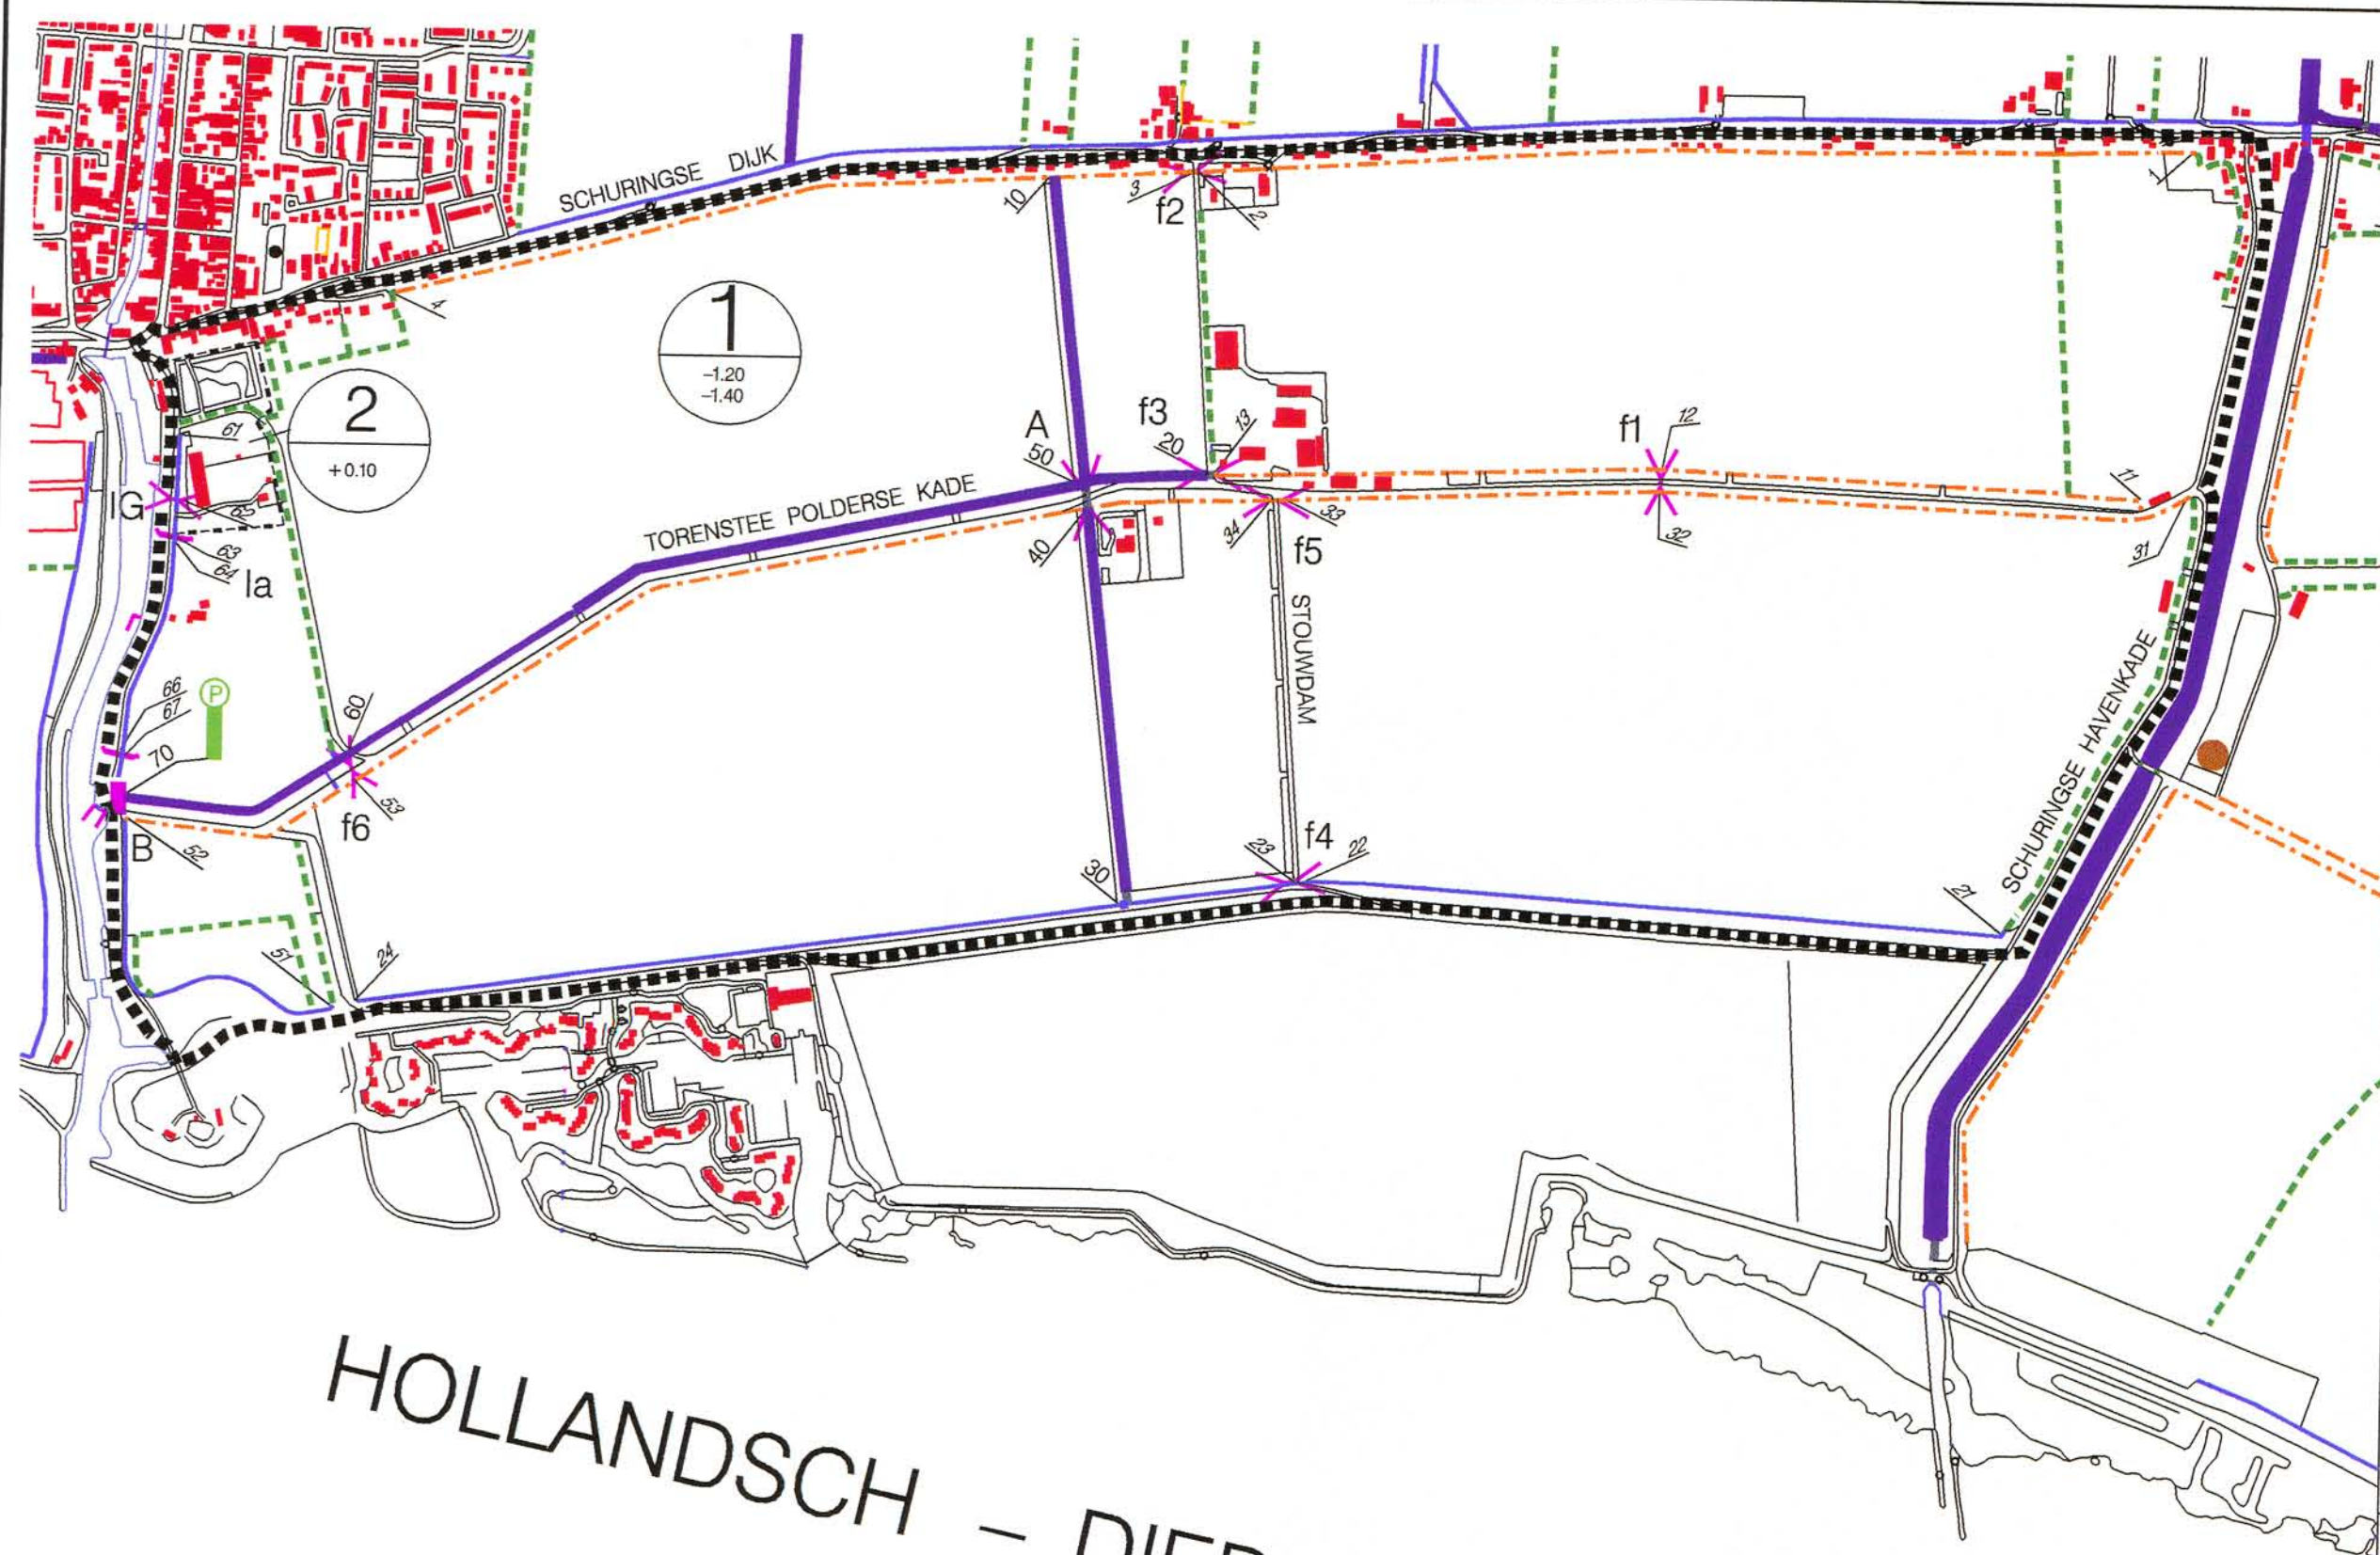


HOLLANDSCH - DIEP

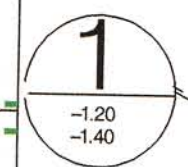

1
-1.20
-1.40

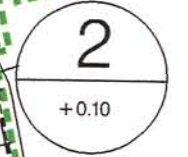

2
+0.10

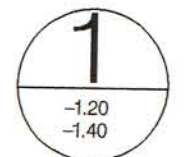

1
-1.20
-1.40

9901149

WATERSCHAP DE GROOTE WAARD

BEHOORT BIJ PEILBESLUIT
BEMALINGSGEBIED

TORENSTEEPOLDER

PLANOLOGISCHE KAART

AFDELING			
GET.	CvdM	GEZ.	
DAT.	SEPT 97	SCHAAL	1:10.000
AANTAL BLADEN 4		BLAD 3	
GEW.	DAT.	GET.	GEC.
TEK. No.			